


HLAVNÍ BUDOVA

přízemí


Míst.č.	Plocha	Míst.č.	Plocha
10	14,3	24	3,9
11	79,8	24A	13,5
11A	8,4	25	20,6
12	14,4	26	8,9
12A	6,0	27	16,1
12B	7,0	28	3,8
13	20,9	29	30,9
14	22,3	30	54,8
15	19,2	30A	10,9
16	38,8	30C	10,0
17	neobsazeno	31	301,0
18	59,9	32	9,0
19	neobsazeno	32a	24,0
19A	7,4	33	9,3
19B	18,3	34	7,1
20	40,1	35	32,9
20A	6,8	35A	3,0
21	8,7	35B	3,7
22	30,1	35C	13,3
23	39,5		

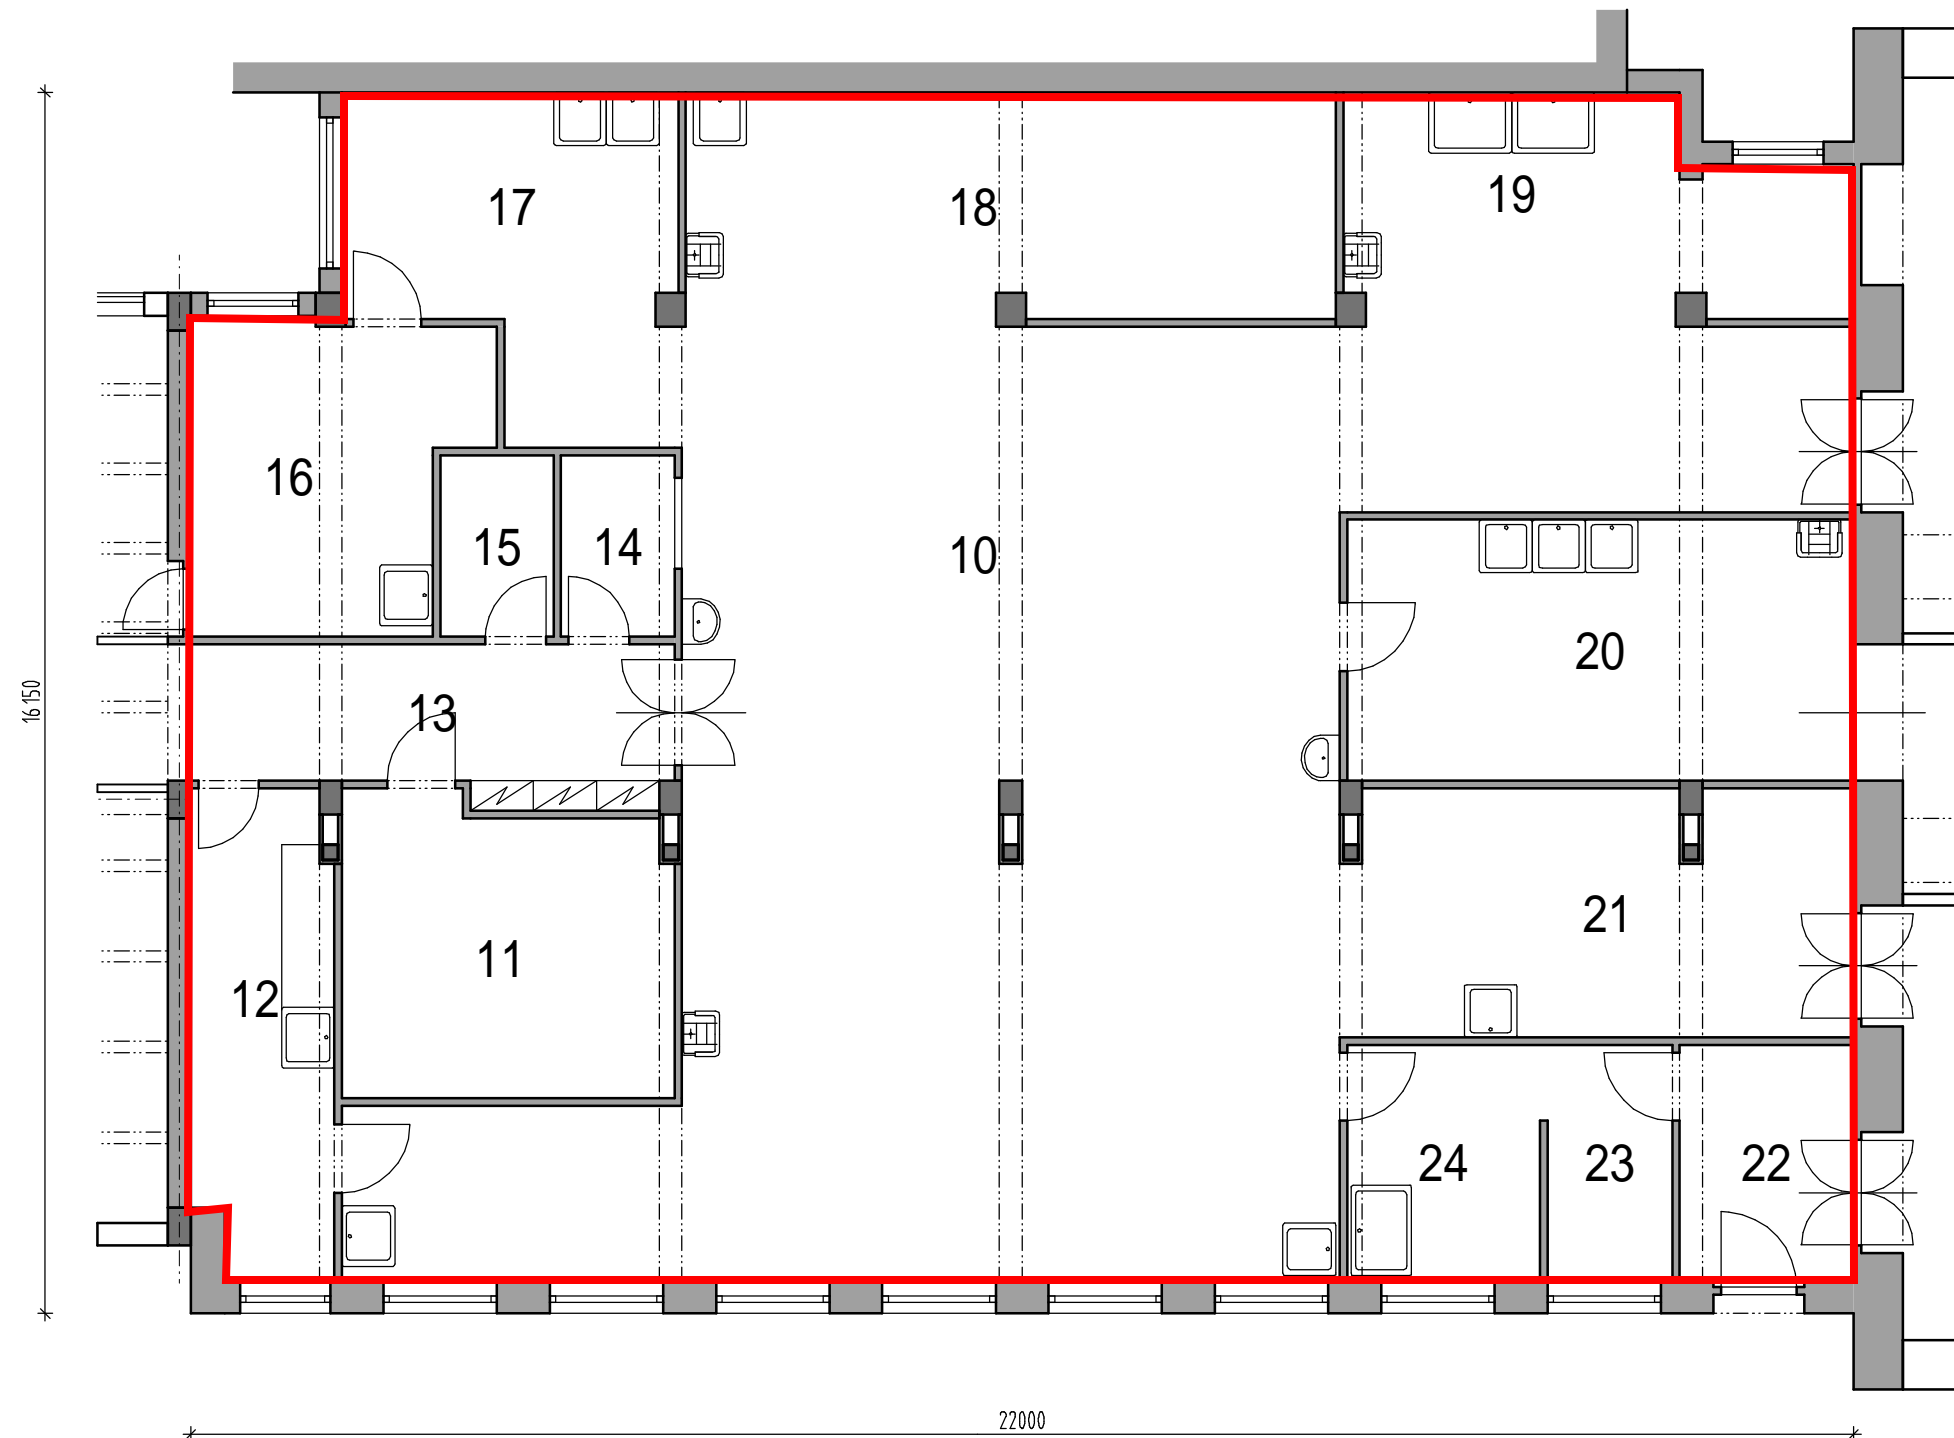

JIŽNÍ SPOJOVACÍ BUDOVA

přízemí

Míst.č.	Plocha	Míst.č.	Plocha
10	130,3	18	27,1
11	16,9	19	18,1
12	11,6	20	23,1
13	11,4	21	21,5
14	3,6	22	7,1
15	3,6	23	5,1
16	15,5	24	8,1
17	13,6		

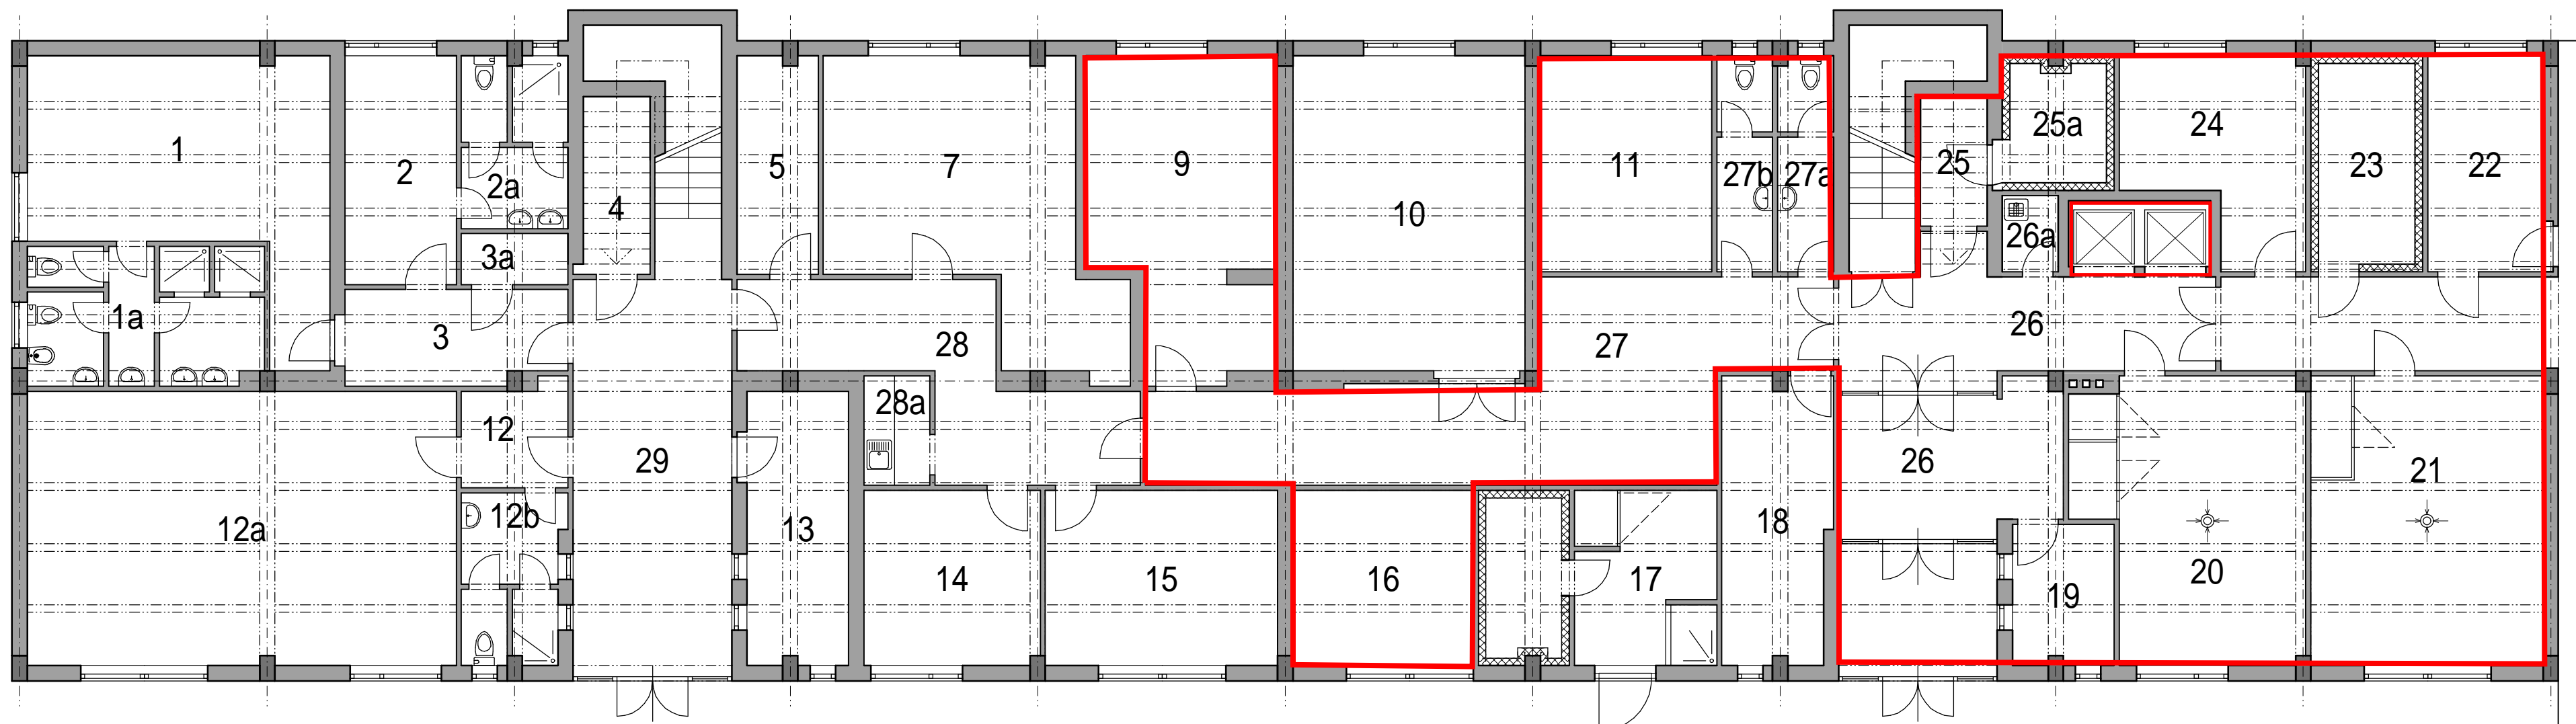

JIŽNÍ BUDOVA

PŘÍZEMÍ

Míst.č.	Plocha	Míst.č.	Plocha
1	24,6	16	11,9
1a	12,1	17	odpadky
2	9,9	18	el.rozvod
2a	7,1	19	5,0
3	7,3	20	23,3
3a	2,1	21	26,5
4	4,2	22	9,5
5	6,6	23	chlad.box
6	neobsazeno	24	12,9
7	26,3	25	12,9
8	neobsazeno	25a	chlad.box
9	21,2	26	29,5
10	kotelna	26a	1,7
11	14,2	27	33,3
12	4,9	27a	3,8
12a	47,1	27b	3,8
12b	6,0	28	17,1
13	10,5	28a	2,7
14	13,0	29	24,4
15	16,6		